

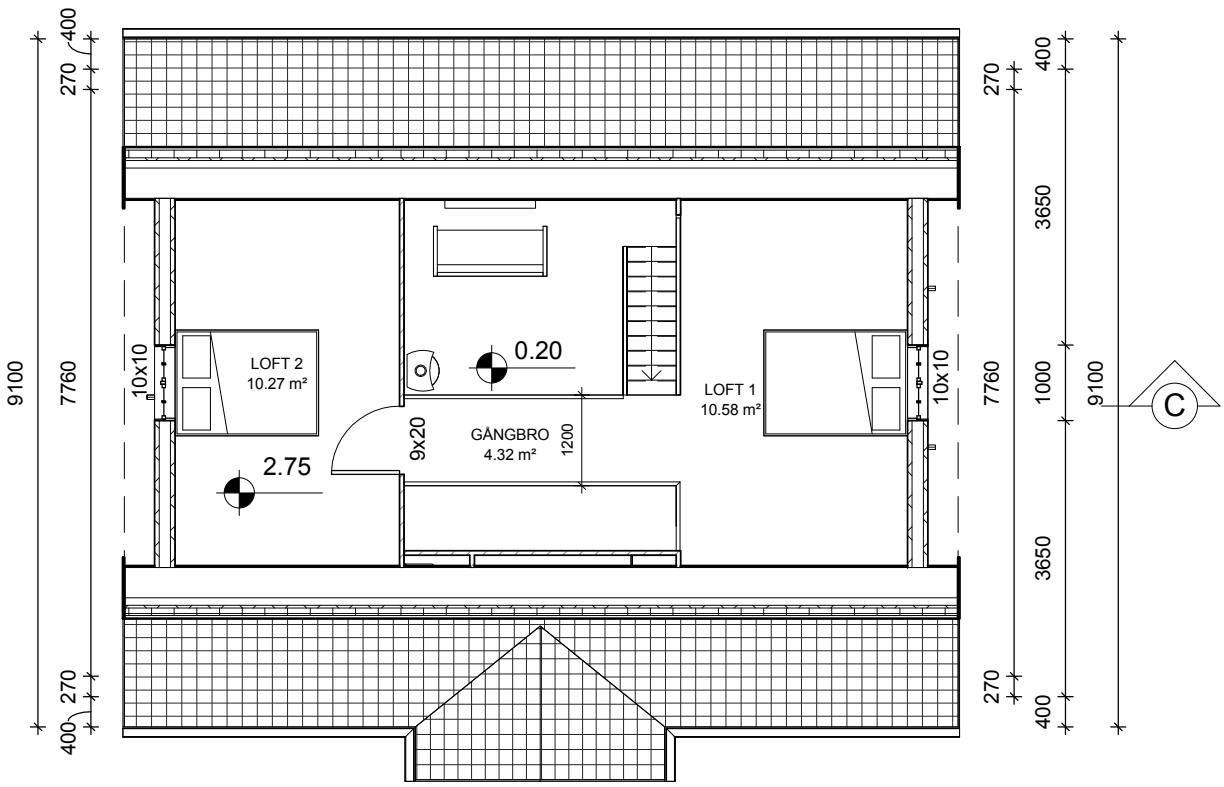


1 Marknivå
1 : 100

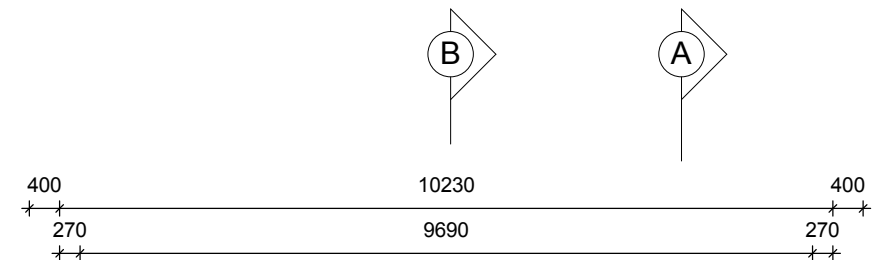

2 Loft
1 : 100

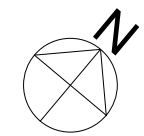


VISUELL SKALA 1:100 @ A3


Attefall Huset
av Rosell & Clack AB

Vemdalens Kyrkby 54:34
PLANRITNING


Ritn.nr. **A2** REV: 2016-04-06 Skala: 1 : 100 (A3)
RITAD AV: Attefallhuset.se

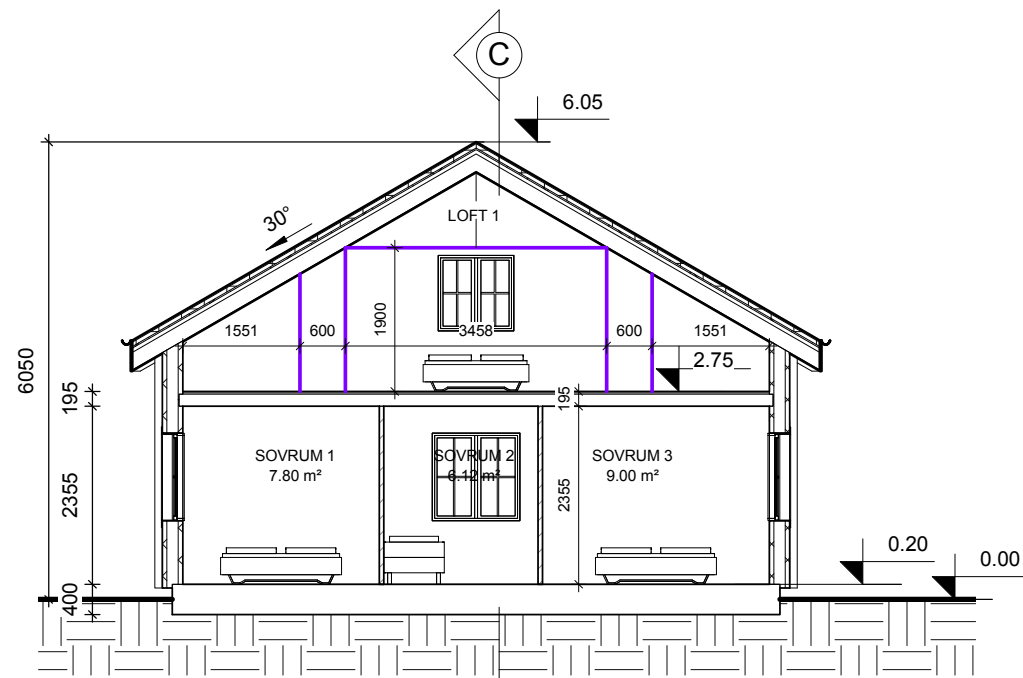


1 **Sektion A**
1 : 100

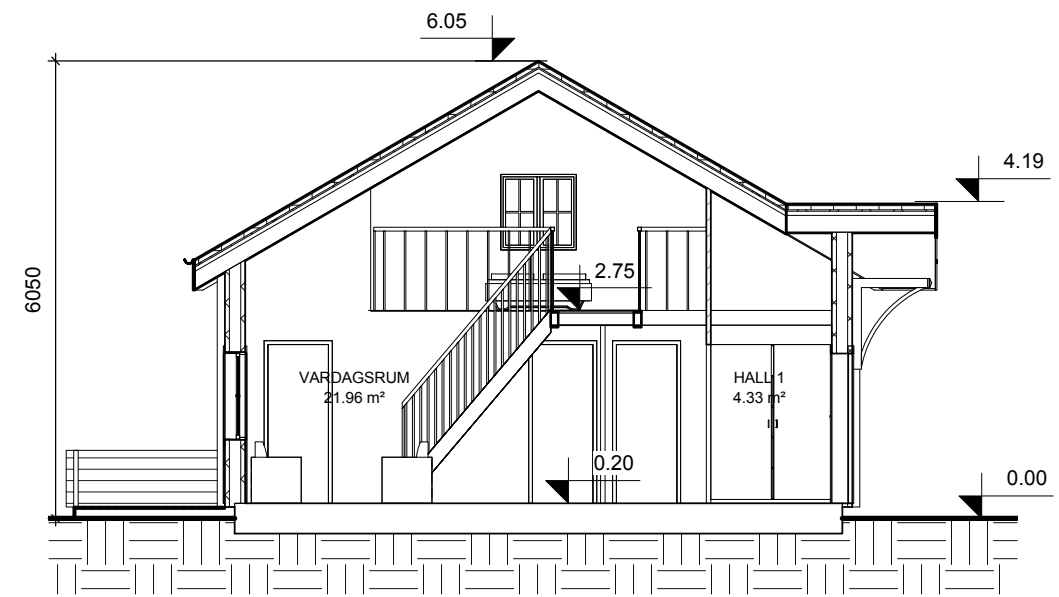

2 **Sektion B**
1 : 100

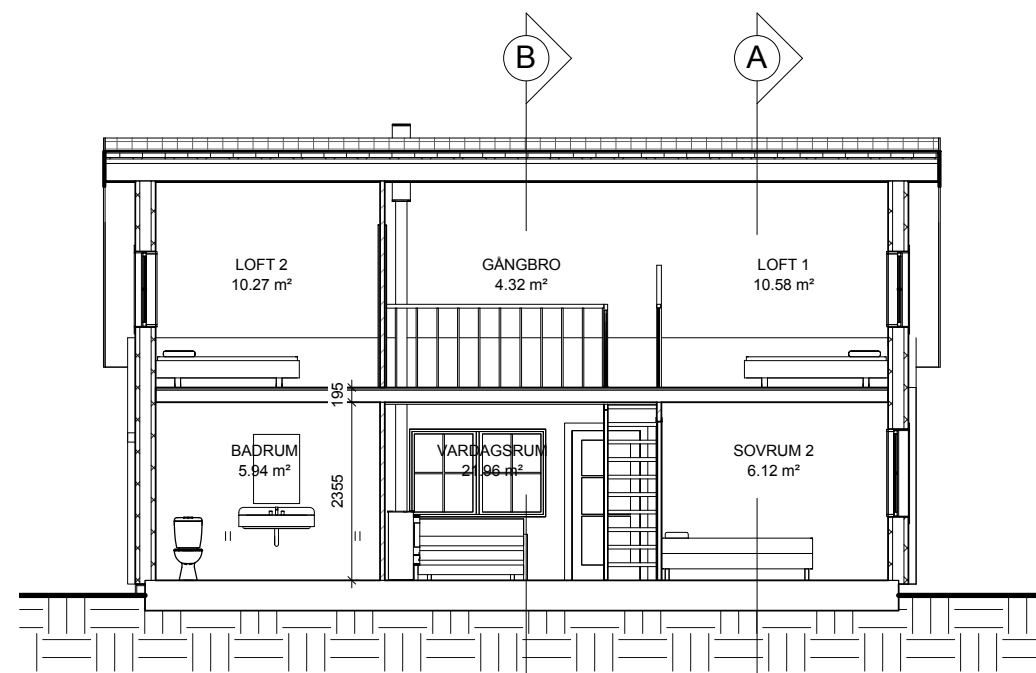

3 **Sektion C**
1 : 100

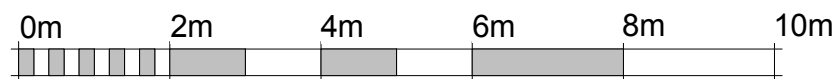

VISUELL SKALA 1:100 @ A3

Attefall Huset
av Rosell & Clack AB


Ritn.nr. **A3**

REV: 2016-04-06

RITAD AV: Attefallhuset.se

Vemdalens Kyrkby 54:34
SEKTIONER


Skala: 1 : 100 (A3)

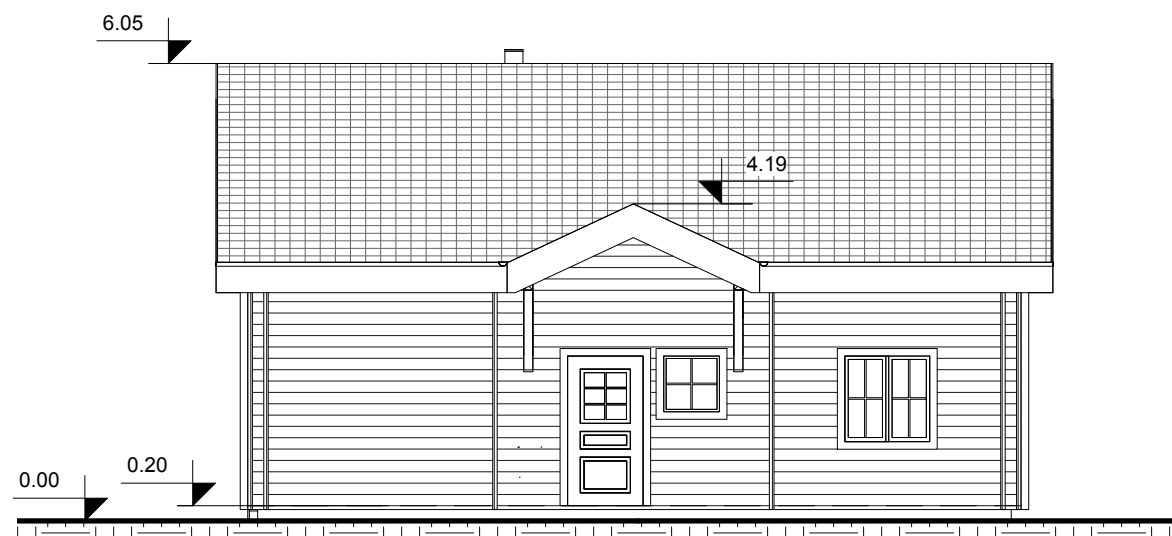


1 Öst
1 : 100




2 Väst
1 : 100

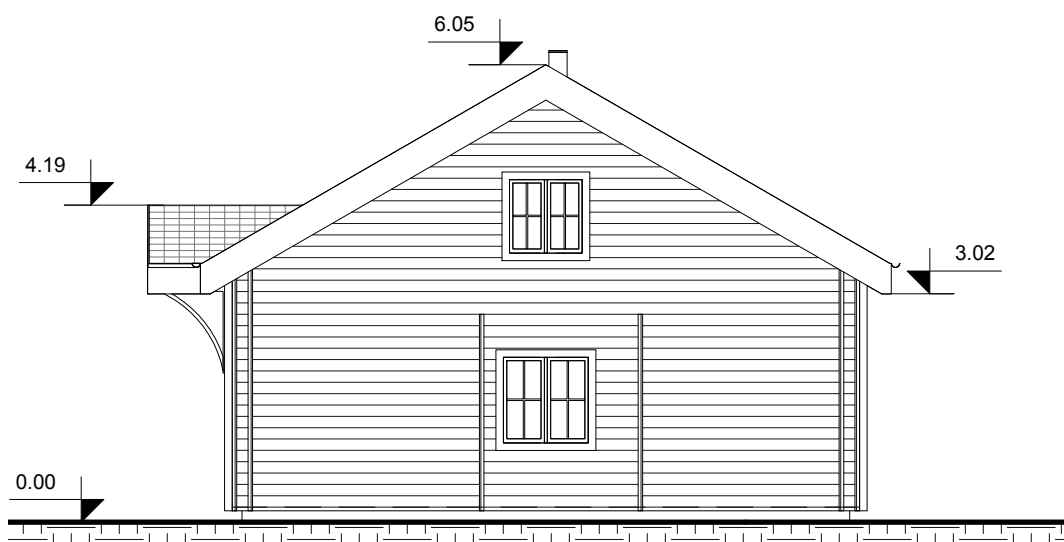

3 Norr
1 : 100

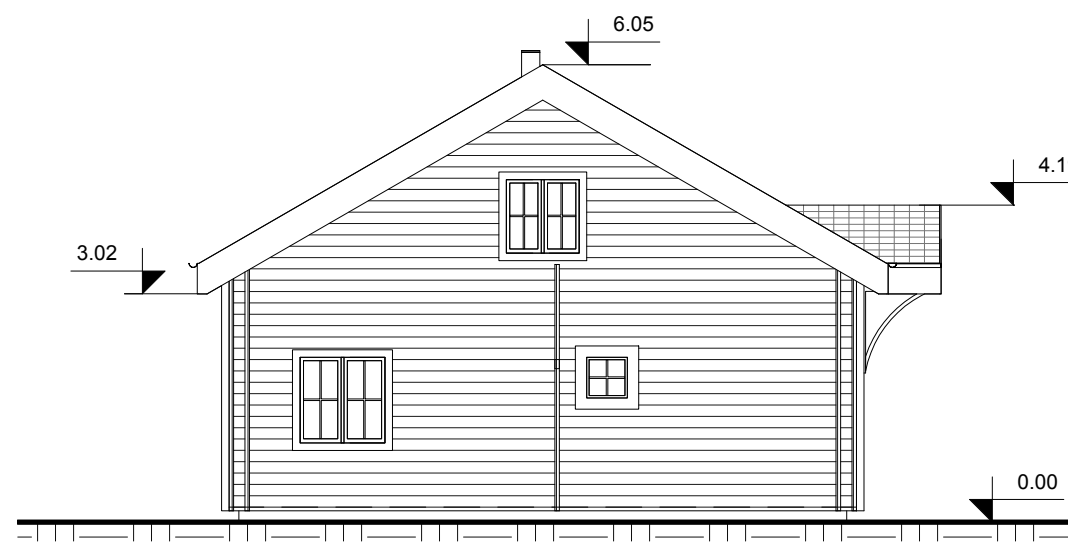

4 Söder
1 : 100

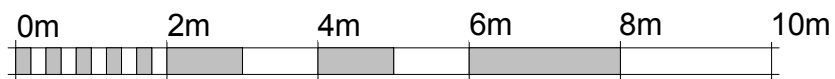

VISUELL SKALA 1:100 @ A3

AttefallHuset
av Rosell & Clack AB

Ritn.nr. A4

REV: 2016-04-06

RITAD AV: Attefallhuset.se

Vemdalens Kyrkby 54:34
FASADRITNING

Skala: 1 : 100 (A3)