




1 Marknivå  
1 : 100

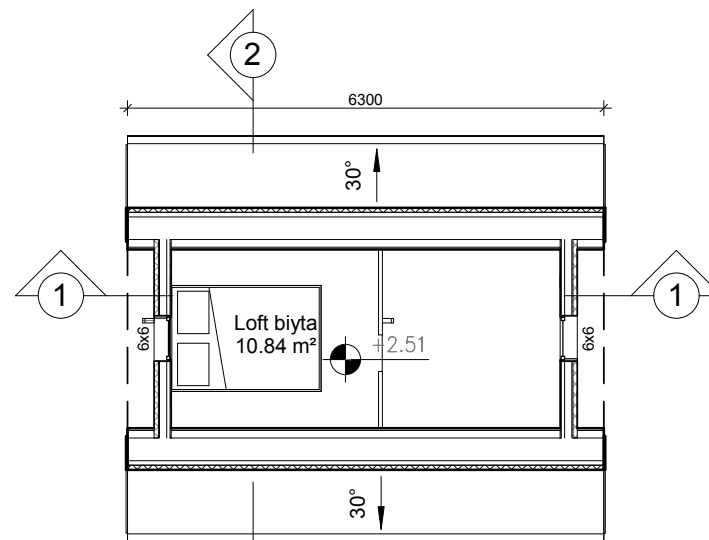


2 Övre plan  
1 : 100

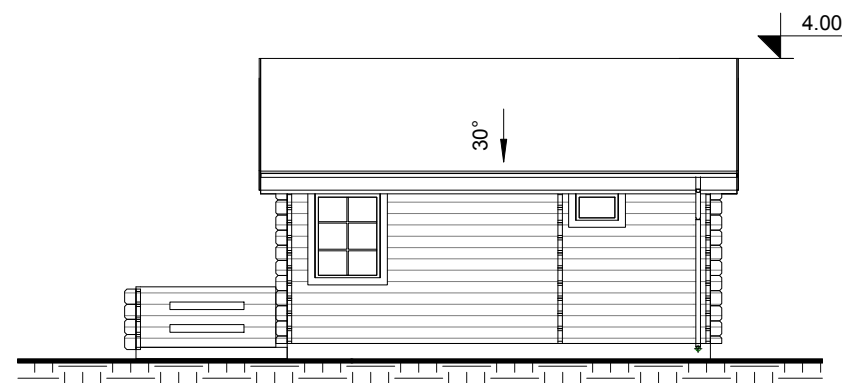


6 Fasad 2  
1 : 100

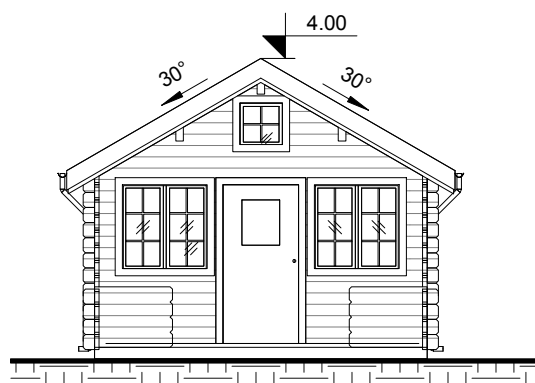


5 Fasad 4  
1 : 100

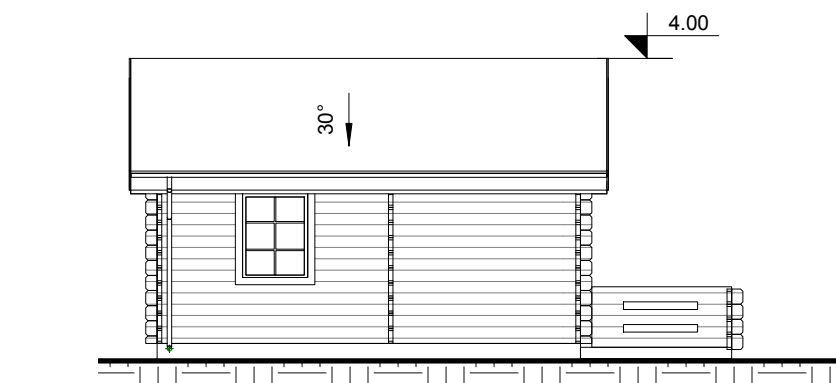


8 Fasad 1  
1 : 100

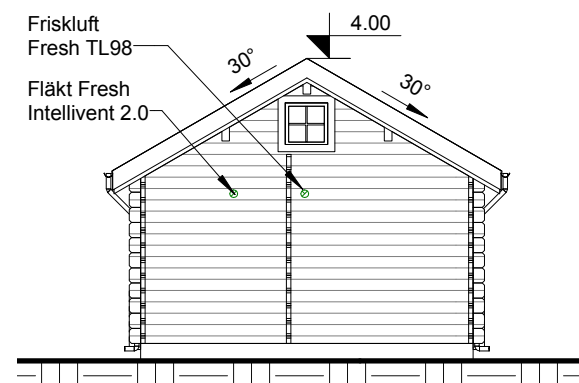

9 Fasad 3  
1 : 100

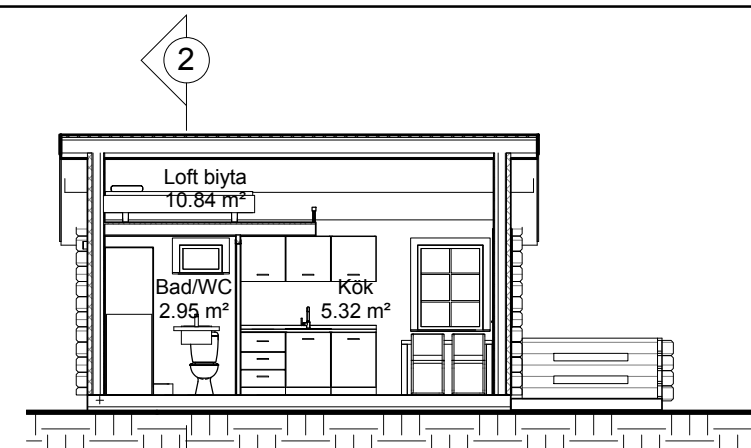

3 Sektion 1  
1 : 100

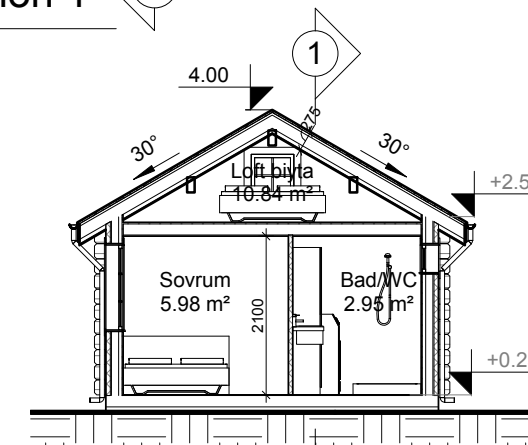

4 Sektion 2  
1 : 100

#### Takkonstruktion

- Lindab plåttak
- 30mm luftspalt
- Vindfolie Masterplast 3 ECO
- 150x50mm regelkonstruktion + Isover mineralull
- 50x50mm regelkonstruktion + Isover mineralull
- Diffusionsspärr Isoflex alu pz
- 15x120 TGV 4019 innerpanel furu

#### Yttervägg konstruktion 228mm

- Yttervägg konstruktion 228mm
- 58x195mm Svensk Furu knuttimmer
- 15mm luftspalt
- Vindfolie Masterplast 3 ECO
- 95mm regelkonstruktion + Isover mineralull 95mm
- 45mm regelkonstruktion + 45mm Isover mineralull
- Diffusionsspärr Isoflex alu pz
- 15x120 TGV 4019 innerpanel av Svensk furu


#### Innervägg: 58mm

- 58x195mm Svensk Furu knuttimmer

Byggarea: 4.4m x 5.6m =24.64m2

#### Boytor

Namn	Area
Bad/WC	2.95 m²
Vardagsrum	5.65 m²
Loft biyta	10.84 m²
Sovrum	5.98 m²
Kök	5.32 m²
	30.74 m²

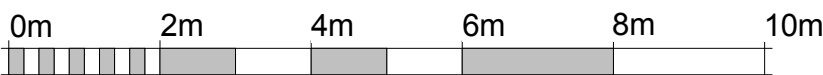

VISUELL SKALA 1:100 @ A3

Attefall Huset  
av Rosell & Clack AB

Ritn.nr. A1

Klassisk Loft 1  
PLAN, FASAD & SEKTIONSRITNINGAR

REV: 2016-02-15

Skala: 1 : 100 (A3)

RITAD AV: Attefallhuset.se